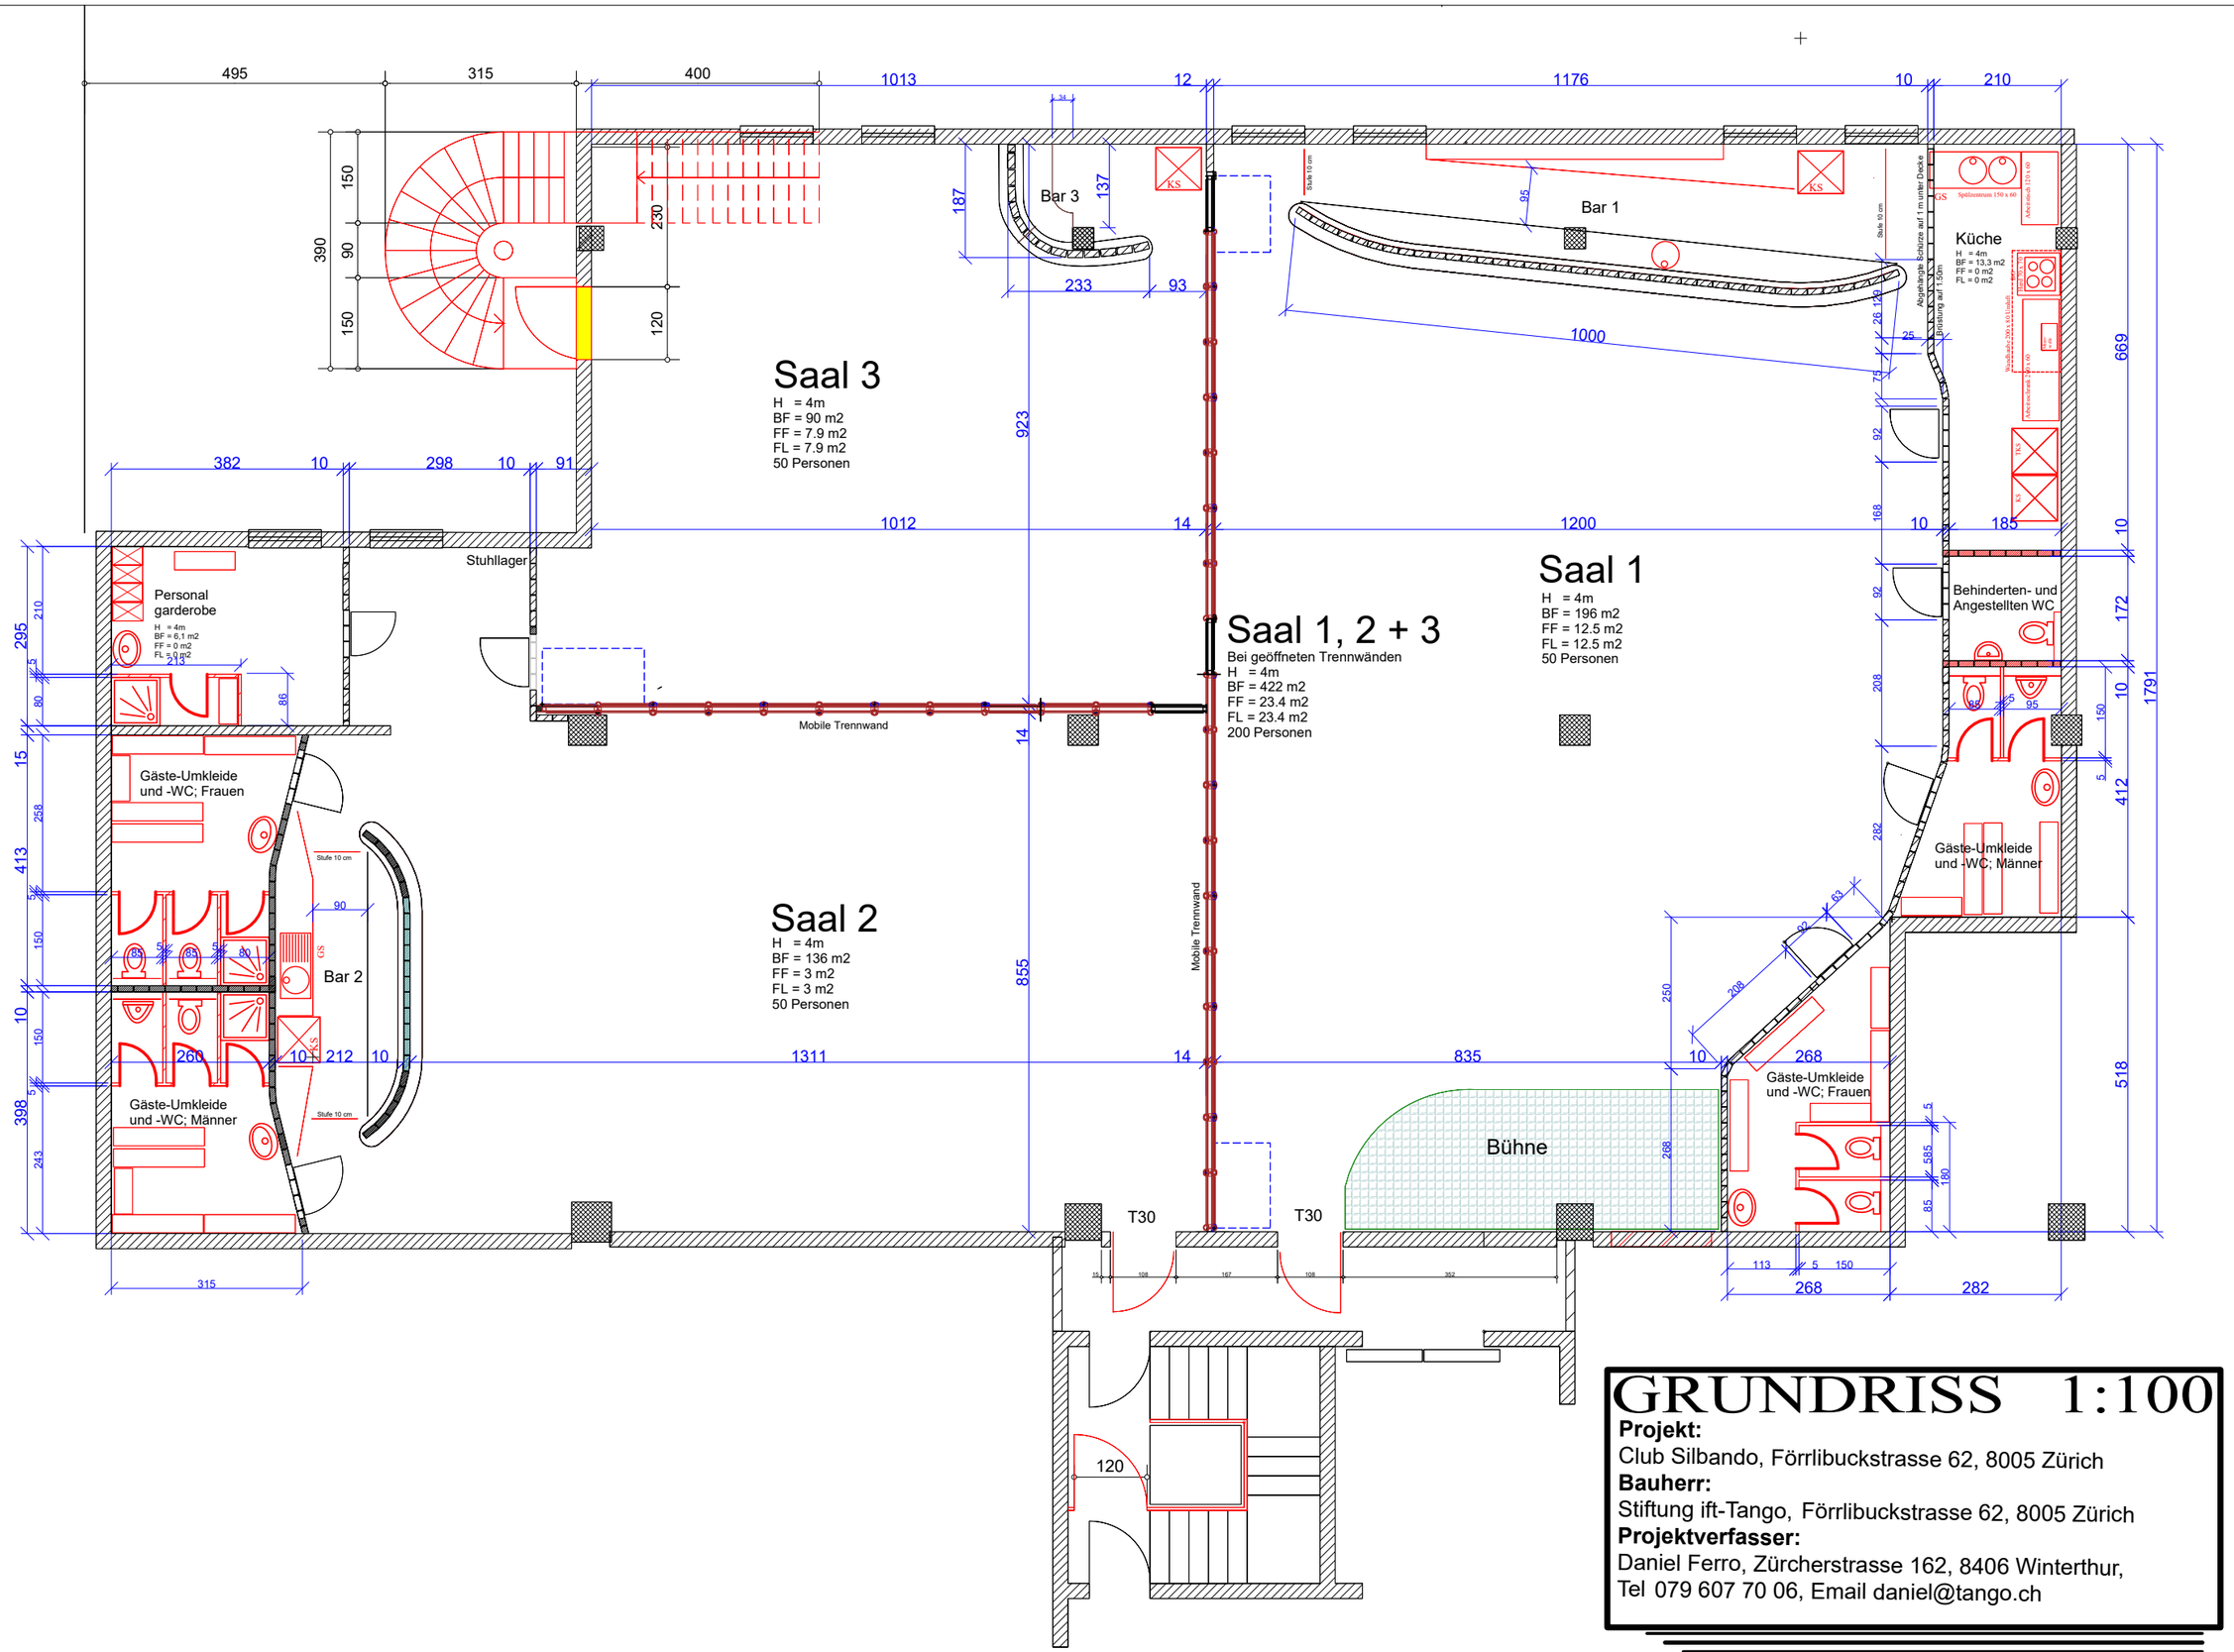

GRUNDRISS 1:100

Projekt:
Club Silbando, Förrlibuckstrasse 62, 8005 Zürich
Bauherr:
Stiftung ift-Tango, Förrlibuckstrasse 62, 8005 Zürich
Projektverfasser:
Daniel Ferro, Zürcherstrasse 162, 8406 Winterthur,
Tel 079 607 70 06, Email daniel@tango.ch